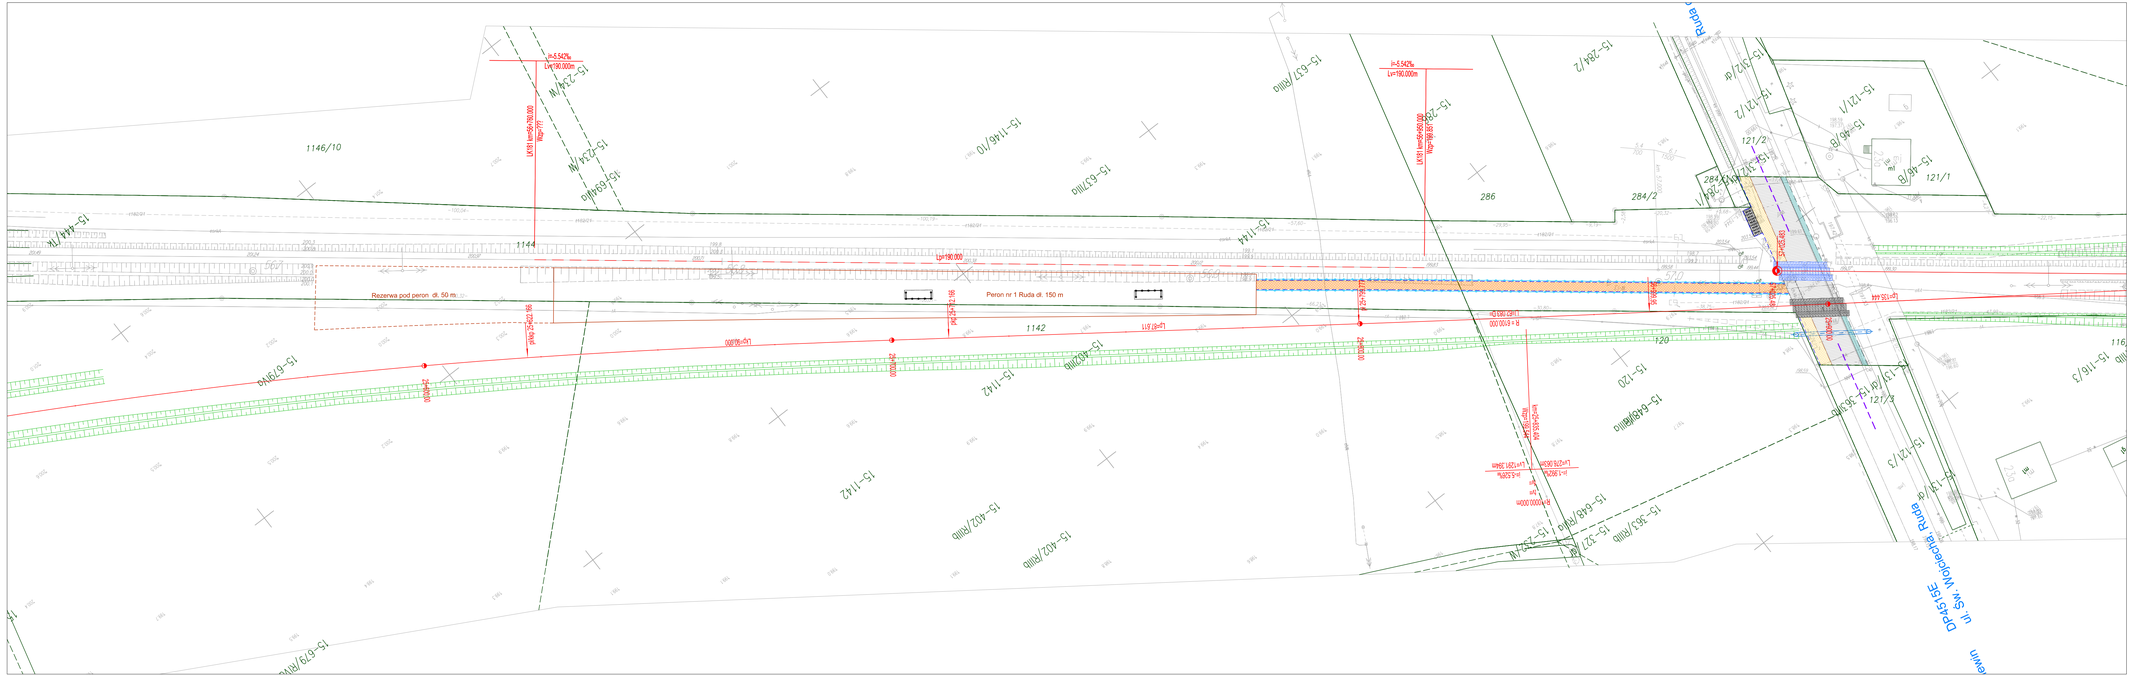
Rezerwa pod peron dł. 50 m
Peron nr 1 Ruda dł. 150 m
ul. Sw Wojciecha Ruda
1146/10
1144
1142
286
284/2
121/2
121/1
120
116/3
LK181 km=0+000,000 R=277
LK181 km=0+181,000 R=277
i=-5,542%
L=+180,000m
L=+180,000
L=+181,000
L=+181,238m
i=+2,529%
i=-2,529%
R=+2000,000m
R=-2000,000m
15-284/2
15-312/da
15-121/1
15-121/2
15-46/B
15-46/A
15-63/Wilo
15-146/10
15-63/Wilo
15-234/N
15-234/Wilo
15-234/N
15-144
15-144
15-114
15-67/Wilo
15-67/Wilo
15-67/Wilo