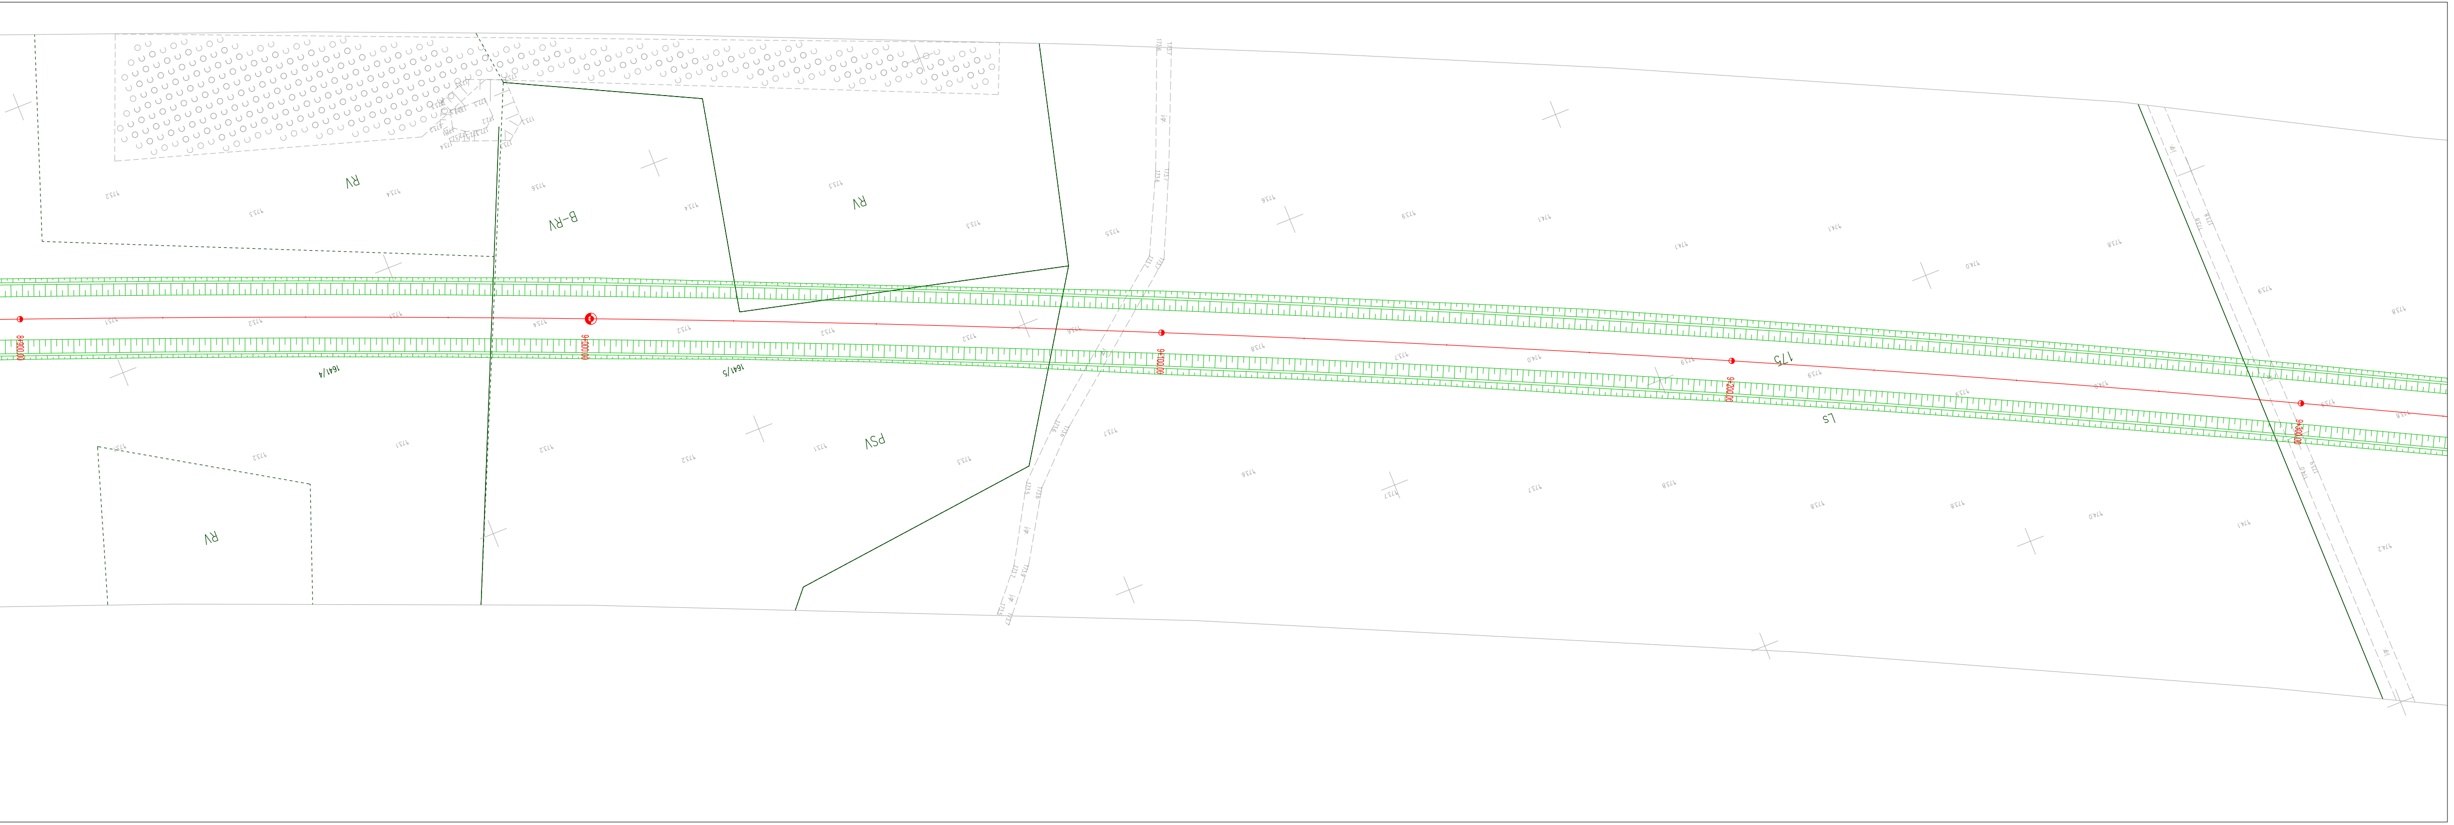
8+900.00
9+000.00
9+100.00
9+200.00
9+300.00
1641/4
1641/5
175
Ls
PSV
RV
B-RV
RV
RV

LEGENDA:

— — —	GRANICA GMIN

UKŁAD TOROWY

───	BUDOWA/PRZEBUDOWA TORU
— —	REGULACJA TORU
├──	KOZIOŁ OPOROWY
RZ nr 12 60E1 1:12 R500	**PROJEKTOWANY ROZJAZD**
🟩	PROJEKTOWANA SKARPA O POCH. 1:1,5

UKŁAD DROGOWY

▨	JEZDNIA – NAWIERZCHNIA ASF.
▨	JEZDNIA – NAWIERZCHNIA Z KRUSZYWA
🟧	DOJŚCIE – PŁYTKI BET. BEZFAZOWE
🟧	CHODNIK – KOSTKA BRUKOWA BETONOWA
▨	POBOCZE – NAWIERZCHNIA Z KRUSZYWA
🟩	SKARPY
▨	ZABUDOWA PRZEJAZDU – PŁYTY MAŁOGABARYTOWE
🟦	ISTNIEJĄCA ZABUDOWA PRZEJAZDU
───	KRAWĘDŹ JEZDNI
───	POBOCZE
───	KRAWĘŻNIK BETONOWY
───	OBRZEŻE BETONOWE
───	WYGRODZENIE
○═○	PRZEPUST Z UMOCNIONYM WLOTEM I WYLOTEM

NR REW.	DATA	OPRACOWAŁ	OPIS REWIZJI	Sprawdził	ZATWIERDZIŁ

Zamawiający:

PKP POLSKIE LINIE KOLEJOWE S.A.
ul. Targowa 74
03-734 Warszawa

Biuro projektów:

TDMPROJEKT
Projektujemy infrastukturę szynową
www.tdm-projekt.pl
ul. Kuklińskiego 17
30-720 Kraków
biuro@tdm-projekt.pl

Zadanie:
"Opracowanie dokumentacji projektowej wraz z pełnieniem nadzoru autorskiego w ramach projektu
"Budowa linii łączącej linię kolejową nr 131 (Chorzew Siemkowice) z linią kolejową nr 181 (Wieluń)"
realizowanego w ramach Programu uzupełniania lokalnej i regionalnej infrastruktury kolejowej – Kolej+ do 2029 roku."

Adres obiektu budowlanego:
Kraj – Polska, województwo łódzkie, powiat pajęczański i wieluński, gminy Kiełczygłów, Siemkowice, Wierzchlas, Wieluń, Osjaków

Stadium projektu: KPP
Część: –
Nr umowy: 90/039/0001/23/Z/I z dnia 19.06.2023 r.
Nr Proj. : TDM-99

Nazwa rysunku:
Koncepcja Programowo – Przestrzenna
Plan sytuacyjny – WARIANT II – GMINA WIERZCHLAS

Zespół projektowy:

		Podpis	Nr uprawnień	Specjalność
Generalny Projektant:	inż. Michał Stochniał	Stu.	SLK/0979/PWOH/05	spec. kolejowa
Projektant branży torowej:	mgr inż. Michał Piszczek		MAP/0176/POOL/11	spec. kolejowa
Koordynator Projektu:	mgr inż. Łukasz Kaczyński		MAP/0049/POOE/12	spec. inst. w zakresie sieci, instalacji, urządzeń elektrycznych i elektroenergetycznych
Z-ca Koordynatora Projektu:	mgr inż. Katarzyna Piekarczyk		MAP/0412/PBE/22	spec. inst. w zakresie sieci, instalacji, urządzeń elektrycznych i elektroenergetycznych

Data opracowania : I 2024
Skala: 1:500
Nr rysunku : 1.1

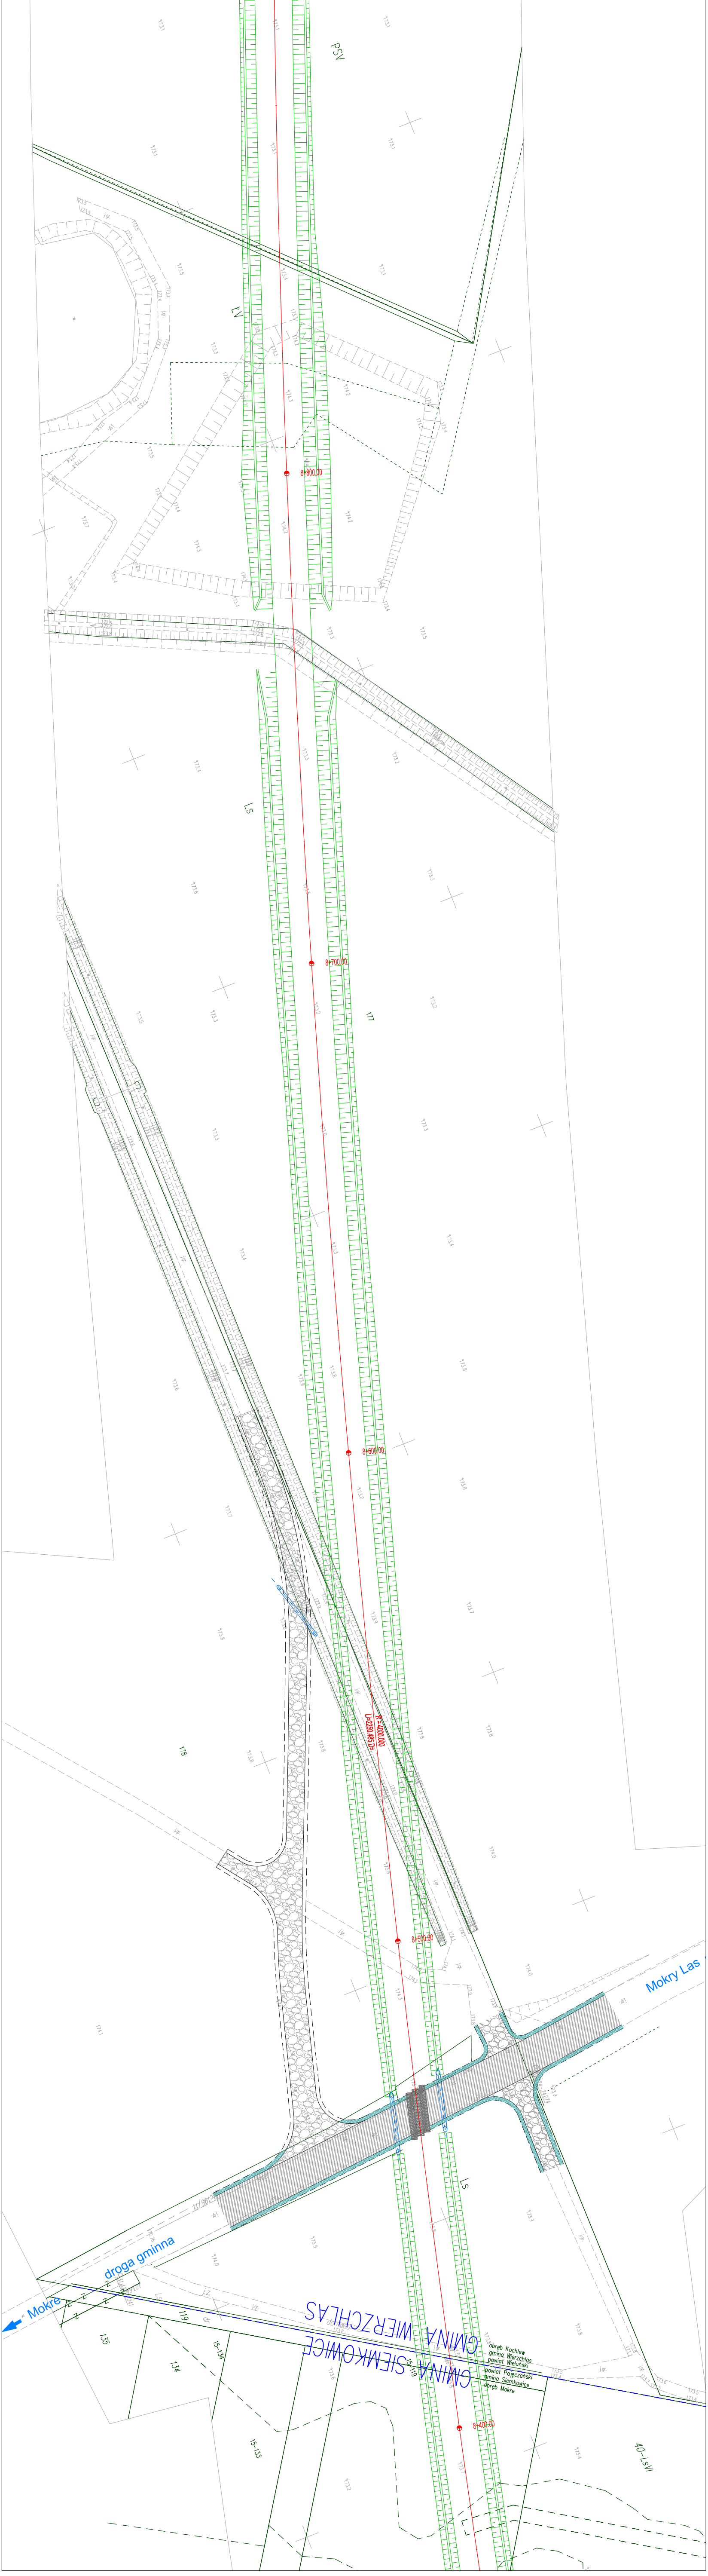
PsV
LV
8+800.00
Ls
8+700.00
177
8+600.00
178
R = 4000.000
Ll=2250.485 D=
8+500.00
Mokry Las
Ls
droga gminna
Mokre
119
dr
135
134
15-134
15-133
15-119
GMINA WIERZCHLAS
GMINA SIEMKOWICE
obręb Kochlew
gmina Wierzchlas
powiat Wieluński
powiat Pajęczański
gmina Siemkowice
obręb Mokre
8+400.00
40-LsVI